

SCHEMA AMENAGEMENT TAVAN

SITE BEAUX-ARTS / VENDOME

AIX EN PROVENCE
QUARTIER TAVAN FAUBOURG

LE PAVILLON VENDÔME S'OUVRE AU SUD,
S'OUVRE SUR LA VILLE
schéma de principe
échelle : 1/500° au format A.1
16 septembre 2021


Le Pavillon Vendôme et son parc,
constituent un potentiel extraordinaire pour la ville d'Aix,
au coeur du quartier Tavan.
Cette richesse pourra être amplifiée.
Par plusieurs aménagements :

1
LA TÈSE DE LA ROSERAIE
sur la jonction avec le centre historique d'Aix, par la rue Van Loo
et la rue des Cordeliers.

2
LA TÈSE DE LA CRÈCHE
renforcée par de nouvelles constructions,
la crèche Tavan, des logements et des activités à la Sextienne,
et une place à la jonction avec la rue Celony.

3
L'ÉCOLE DES BEAUX ARTS
patrimoine du XX^e siècle,
renovée,
sera l'opportunité pour étendre le Parc du Pavillon Vendôme,
créer un parvis d'accueil,
et une entrée majeure.
De nouveaux arbres viendront renforcer la continuité de masse végétale.
Cela sera facilité par la rue Emile Tavan, devant l'équipement,
devenue piétonne,
et la parking souterrain, agrandi.

4
LE PARC VENDÔME
le dessin du jardin historique
pourra être amplifié,
vers l'Est et vers l'Ouest.
Le système hydraulique et les fontaines raconteront
l'importance de l'eau dans ce site,
depuis l'époque romaine...

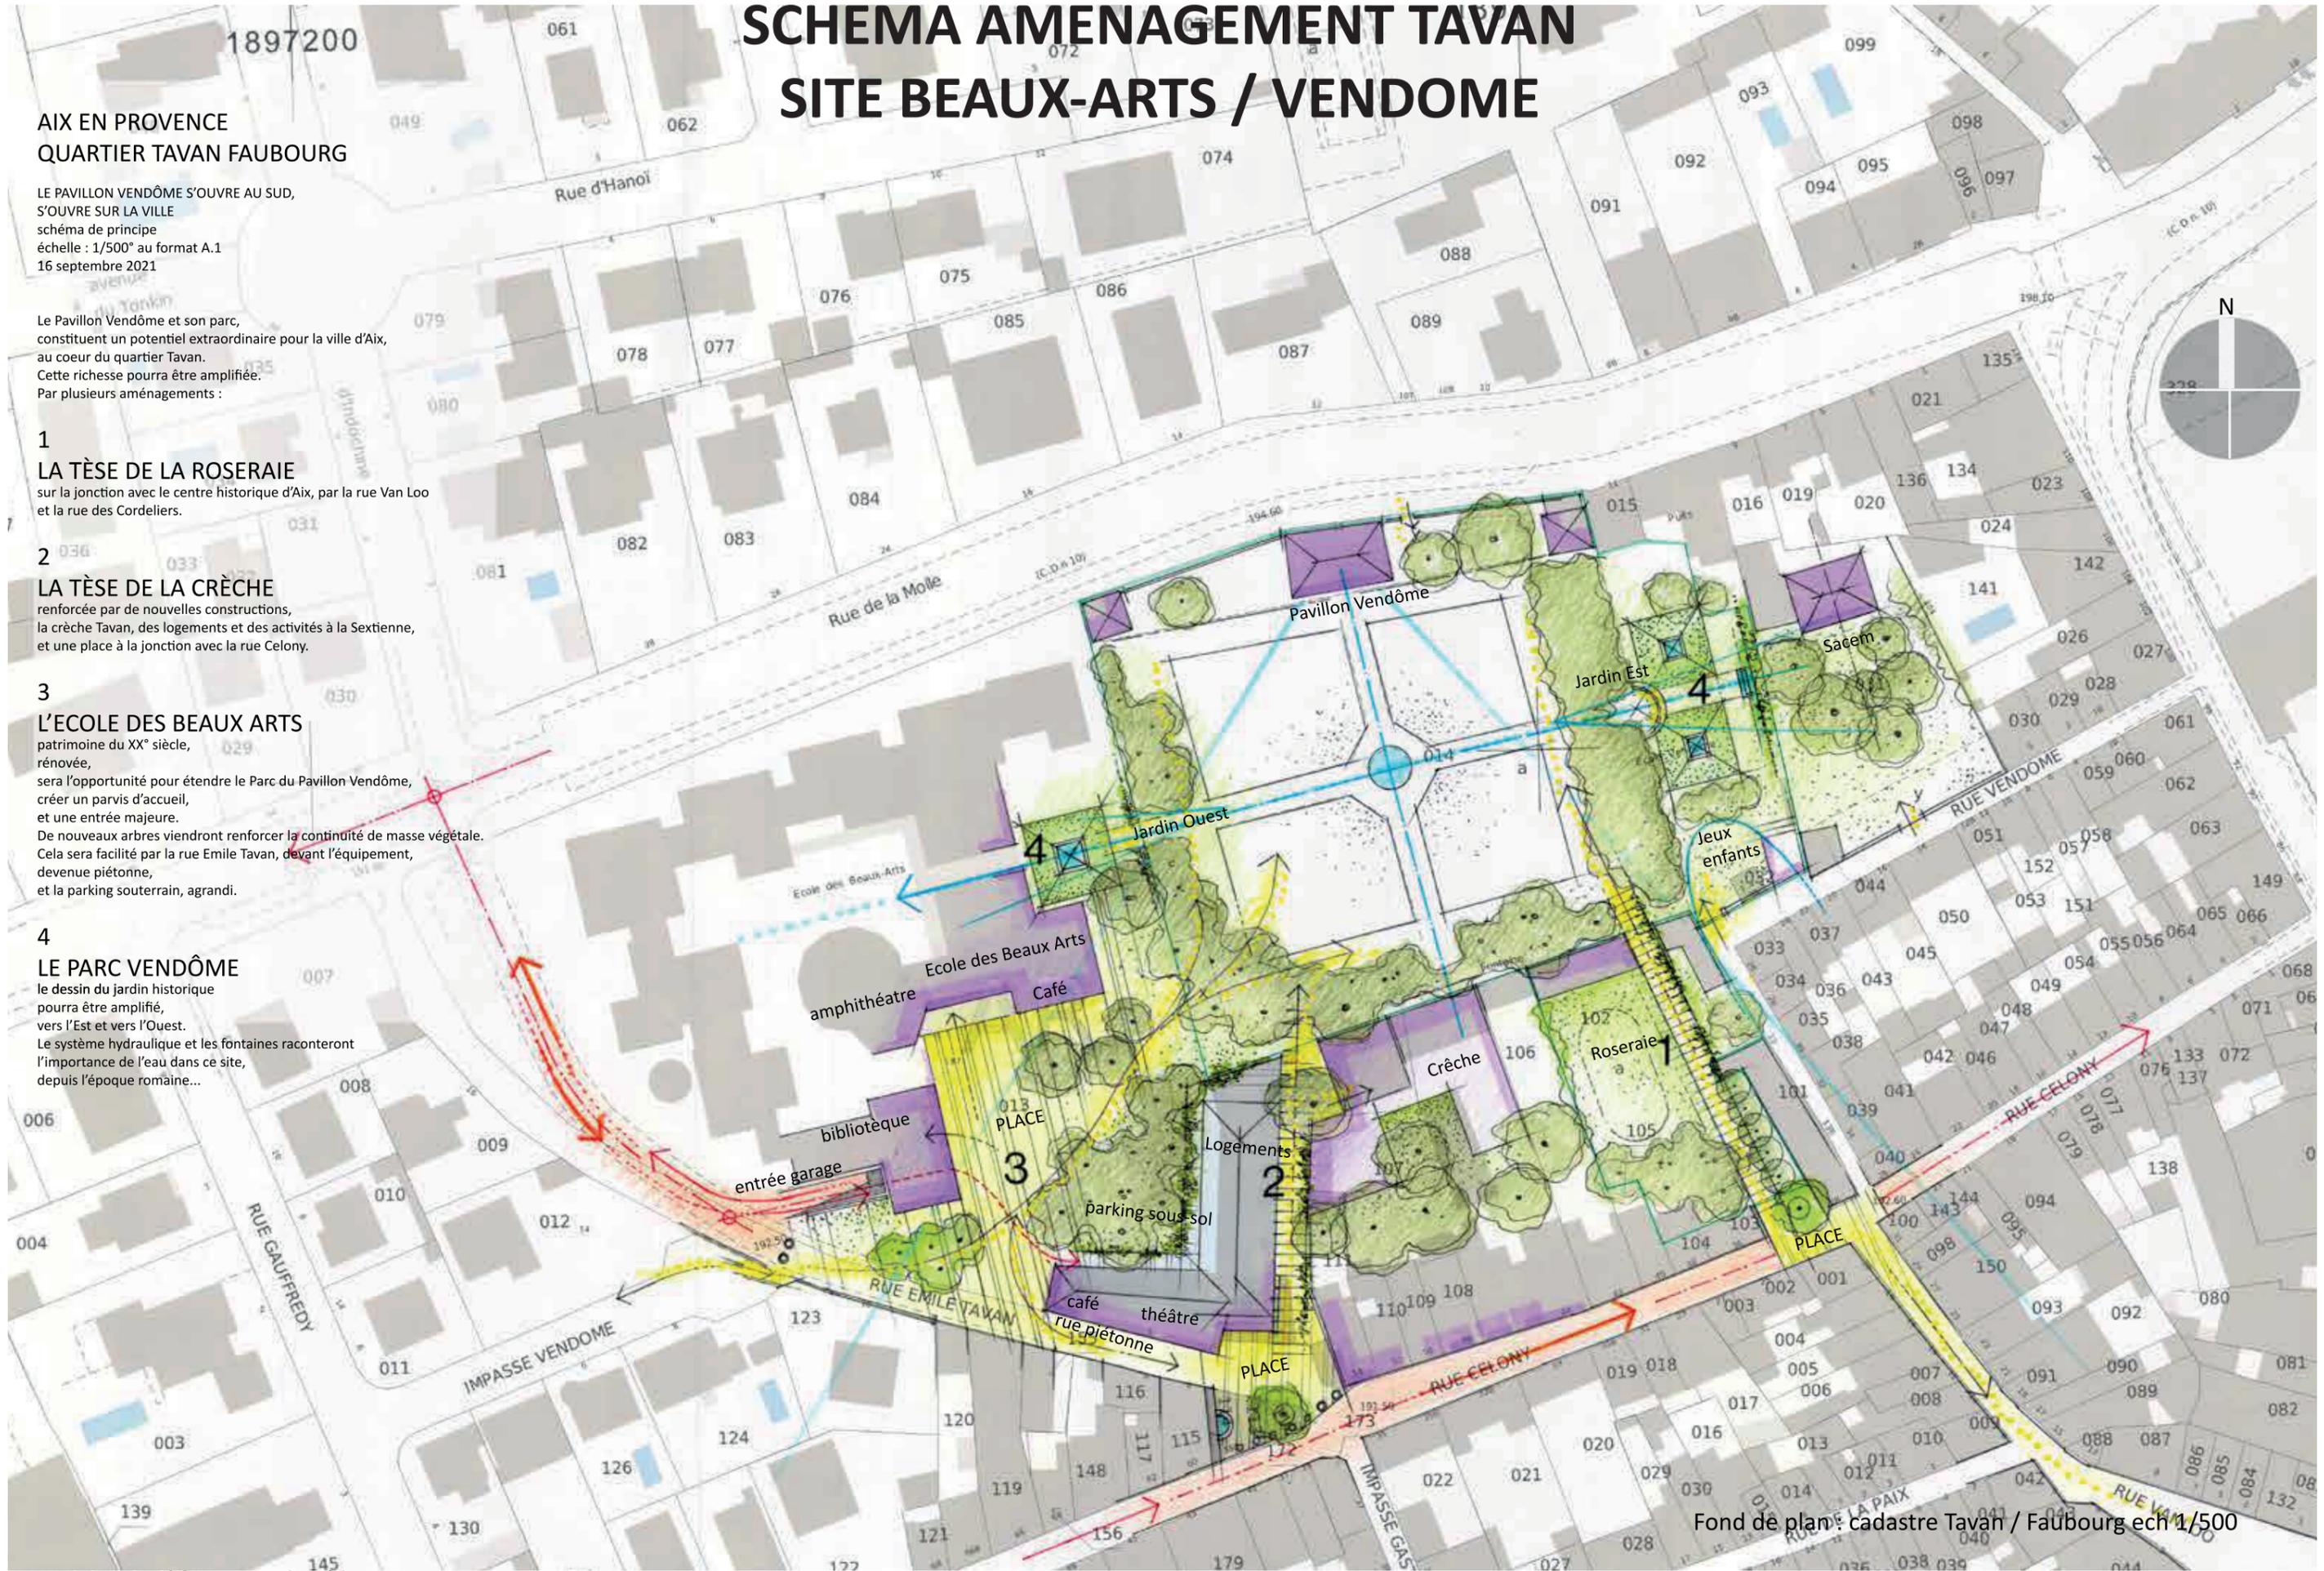

Fond de plan : cadastre Tavan / Faubourg ech 1/500

